

-3. pinceszinti parkolók átnézeteti alaprajz

Királyhágó tér



Németvölgyi út



	Alapterület
P-001	15,99 m ²
P-002	14,53 m ²
P-003	14,53 m ²
P-004	16,27 m ²
P-005	14,51 m ²
P-006	14,42 m ²
P-007	12,00 m ²
P-008	13,47 m ²
P-009	10,50 m ²
P-010	12,00 m ²
P-011	12,00 m ²
P-012	11,75 m ²
P-013	12,00 m ²
P-014	12,00 m ²
P-015	12,00 m ²
P-016	12,00 m ²
P-017	11,75 m ²
P-018	13,63 m ²
P-019	12,00 m ²
P-020	12,00 m ²
P-021	11,88 m ²
P-022	12,00 m ²
P-023	12,00 m ²
P-024	11,75 m ²
P-025	12,00 m ²
P-026	11,88 m ²
P-027	12,00 m ²
P-028	12,00 m ²
P-029	11,75 m ²
P-030	12,00 m ²
P-031	12,00 m ²
P-032	11,88 m ²
P-033	12,00 m ²
P-034	12,00 m ²
P-035	13,63 m ²
P-036	13,50 m ²
P-037	12,90 m ²
P-038	13,40 m ²
P-039	12,50 m ²
P-040	15,15 m ²
P-041	17,00 m ²
P-042	15,10 m ²
P-043	13,90 m ²


	Alapterület
P-044	12,03 m ²
P-045	14,54 m ²
P-046	12,40 m ²
P-047	13,50 m ²
P-048	12,30 m ²
P-049	11,40 m ²
P-050	12,00 m ²
P-051 (MS)	12,00 m ²
P-052	11,00 m ²
P-053	11,85 m ²
P-054 (MS)	13,50 m ²
P-055	14,00 m ²
P-056	11,38 m ²
P-057	14,00 m ²
P-058	14,00 m ²
P-059	12,50 m ²
P-060	12,50 m ²
P-061	13,50 m ²
P-062	14,88 m ²
P-063	14,00 m ²
P-064	12,98 m ²
P-065	12,78 m ²
P-066	14,00 m ²
P-067	13,50 m ²
P-068	12,55 m ²
P-069	13,50 m ²
P-070	12,13 m ²
P-071	13,50 m ²
P-072	11,38 m ²
P-073	14,00 m ²
P-074	14,38 m ²
P-075	14,00 m ²
P-076	12,50 m ²
P-077	12,50 m ²
P-078	14,19 m ²
P-079	14,19 m ²
P-080	14,19 m ²
P-081	11,31 m ²
P-082	12,13 m ²
P-083	12,56 m ²
P-084	12,56 m ²
P-085	12,50 m ²
P-086	12,50 m ²

-2. pinceszinti parkolók átnézeteti alaprajz

Királyhágó tér



Németvölgyi út

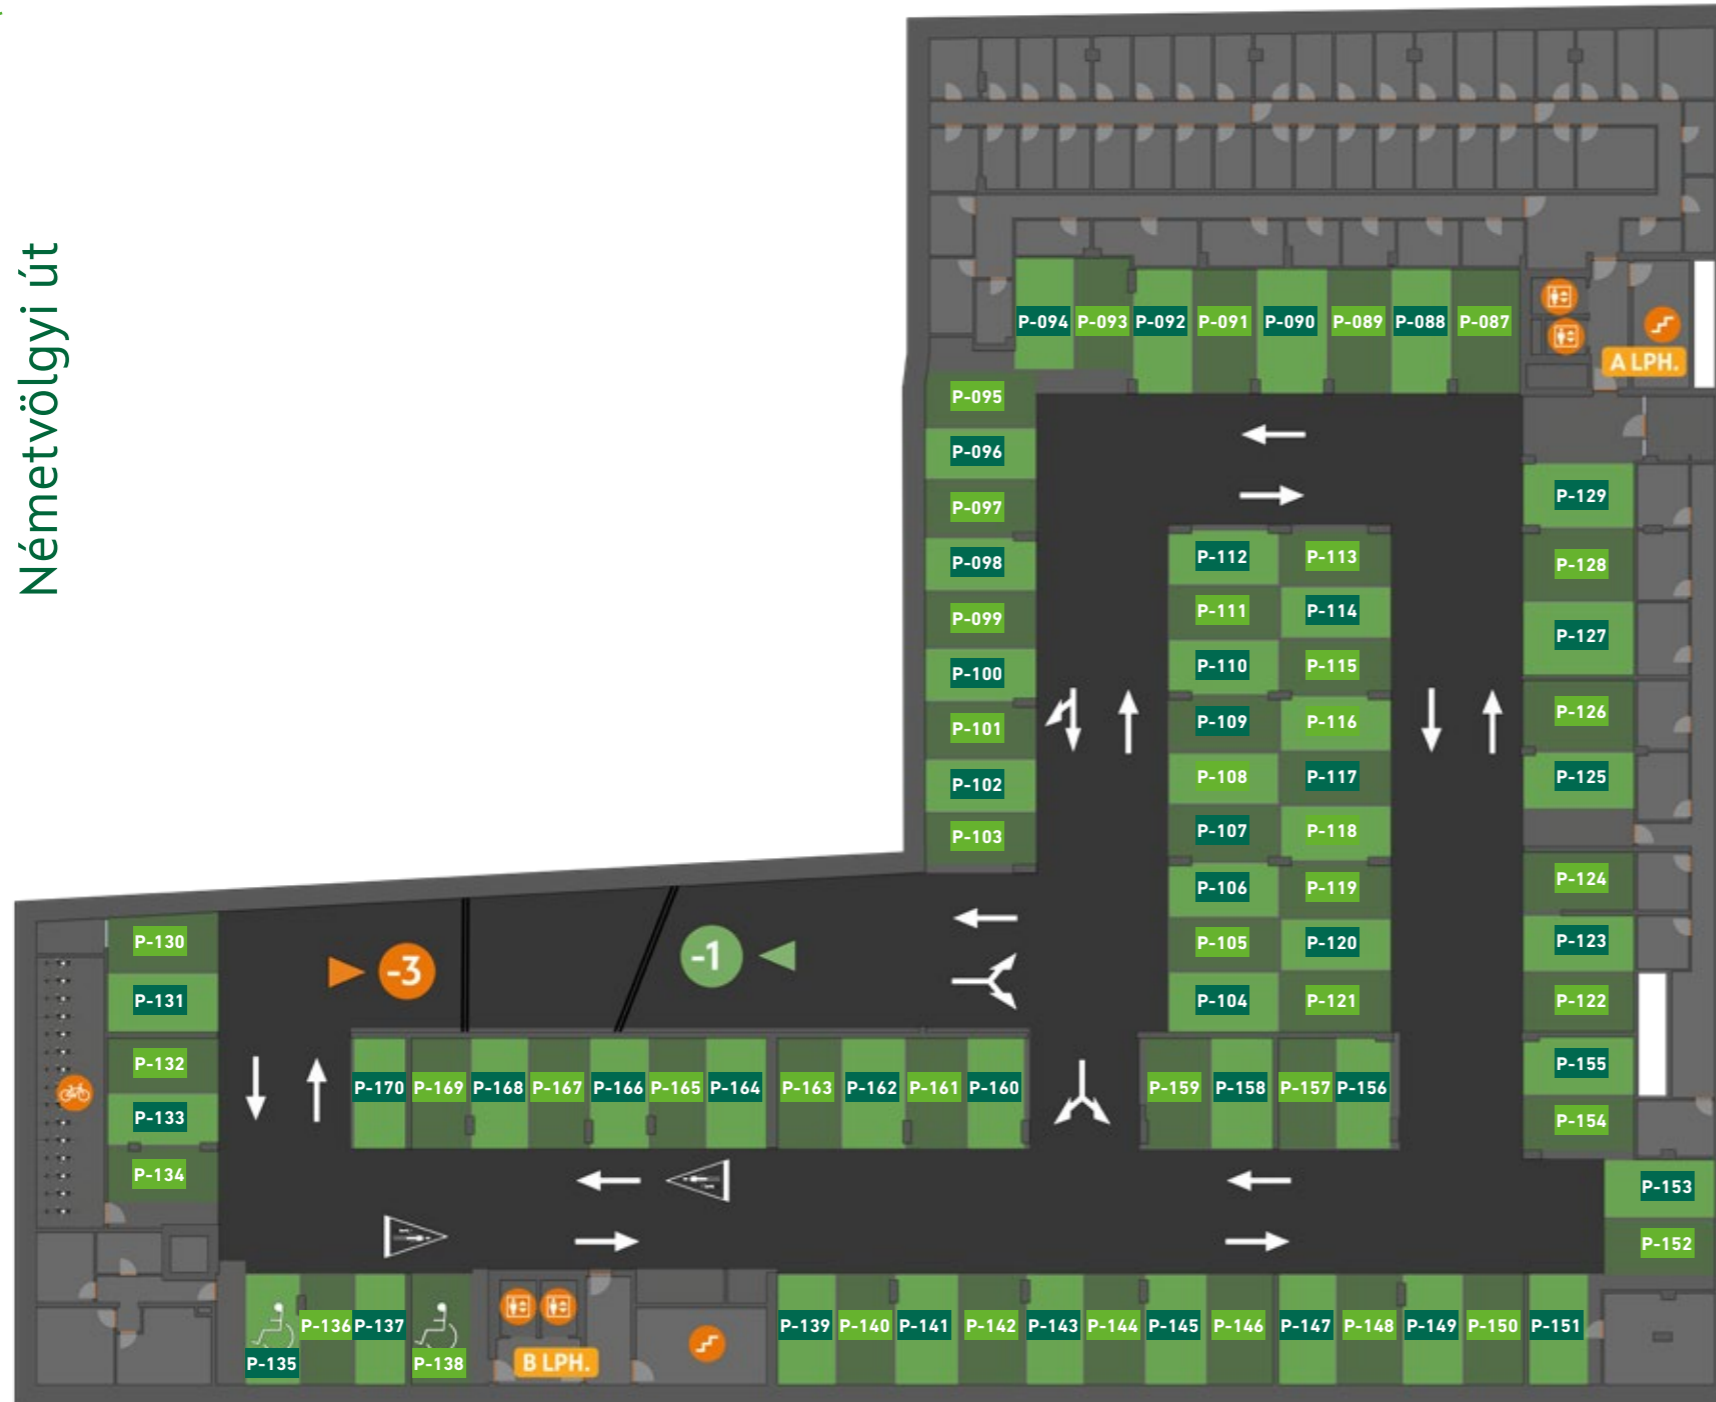

	Alapterület
P-087	15,99 m ²
P-088	14,53 m ²
P-089	14,53 m ²
P-090	16,27 m ²
P-091	14,51 m ²
P-092	14,42 m ²
P-093	12,00 m ²
P-094	13,47 m ²
P-095	10,50 m ²
P-096	12,00 m ²
P-097	12,00 m ²
P-098	11,75 m ²
P-099	12,00 m ²
P-100	12,00 m ²
P-101	12,00 m ²
P-102	12,00 m ²
P-103	11,75 m ²
P-104	13,63 m ²
P-105	12,00 m ²
P-106	12,00 m ²
P-107	11,88 m ²
P-108	12,00 m ²
P-109	12,00 m ²
P-110	11,75 m ²
P-111	12,00 m ²
P-112	12,00 m ²
P-113	12,00 m ²
P-114	12,00 m ²
P-115	11,75 m ²
P-116	12,00 m ²
P-117	12,00 m ²
P-118	11,88 m ²
P-119	12,00 m ²
P-120	12,00 m ²
P-121	13,63 m ²
P-122	13,50 m ²
P-123	12,90 m ²
P-124	13,40 m ²
P-125	12,50 m ²
P-126	15,15 m ²
P-127	17,00 m ²
P-128	15,10 m ²

	Alapterület
P-129	13,90 m ²
P-130	12,40 m ²
P-131	13,50 m ²
P-132	12,30 m ²
P-133	11,40 m ²
P-134	12,00 m ²
P-135 (MS)	12,00 m ²
P-136	11,00 m ²
P-137	11,85 m ²
P-138 (MS)	13,50 m ²
P-139	14,00 m ²
P-140	11,38 m ²
P-141	14,00 m ²
P-142	14,00 m ²
P-143	12,50 m ²
P-144	12,50 m ²
P-145	13,50 m ²
P-146	14,88 m ²
P-147	14,00 m ²
P-148	12,98 m ²
P-149	12,78 m ²
P-150	14,00 m ²
P-151	13,50 m ²
P-152	12,55 m ²
P-153	13,50 m ²
P-154	12,13 m ²
P-155	13,50 m ²
P-156	11,38 m ²
P-157	14,00 m ²
P-158	14,38 m ²
P-159	14,00 m ²
P-160	12,50 m ²
P-161	12,50 m ²
P-162	14,19 m ²
P-163	14,19 m ²
P-164	14,19 m ²
P-165	11,31 m ²
P-166	12,13 m ²
P-167	12,56 m ²
P-168	12,56 m ²
P-169	12,50 m ²
P-170	12,50 m ²