


# -3 pinceszinti tárolók átnézeteti alaprajz

Királyhágó tér



Németvölgyi út

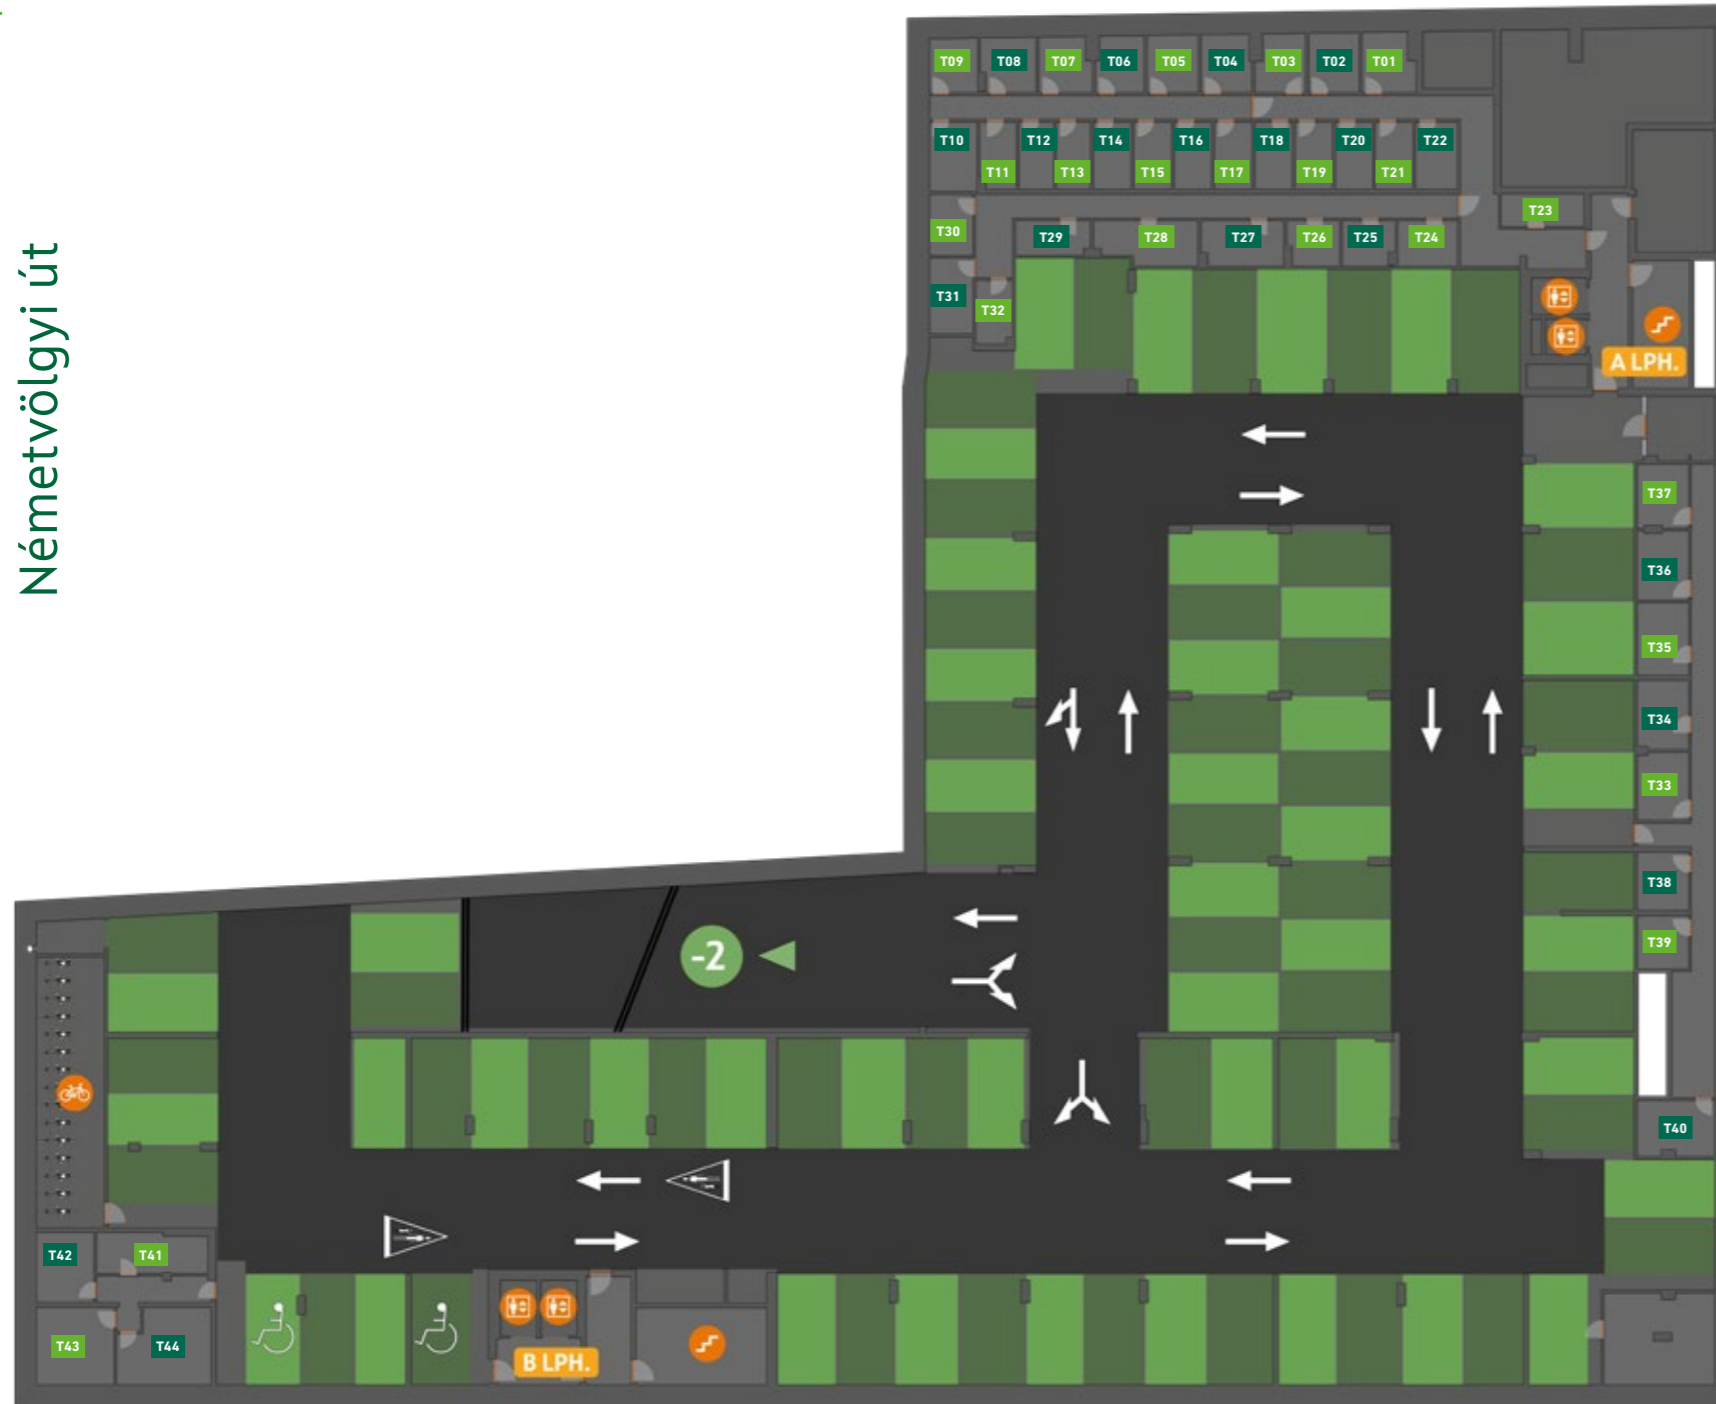

	Alapterület
T001	6,29 m <sup>2</sup>
T002	6,31 m <sup>2</sup>
T003	5,79 m <sup>2</sup>
T004	5,96 m <sup>2</sup>
T005	6,05 m <sup>2</sup>
T006	5,55 m <sup>2</sup>
T007	5,82 m <sup>2</sup>
T008	6,10 m <sup>2</sup>
T009	5,44 m <sup>2</sup>
T010	6,92 m <sup>2</sup>
T011	4,93 m <sup>2</sup>
T012	4,84 m <sup>2</sup>
T013	4,84 m <sup>2</sup>
T014	5,25 m <sup>2</sup>
T015	5,25 m <sup>2</sup>
T016	5,25 m <sup>2</sup>
T017	5,25 m <sup>2</sup>
T018	5,25 m <sup>2</sup>
T019	5,25 m <sup>2</sup>
T020	5,25 m <sup>2</sup>
T021	5,25 m <sup>2</sup>
T022	5,84 m <sup>2</sup>


	Alapterület
T023	5,61 m <sup>2</sup>
T024	5,70 m <sup>2</sup>
T025	4,85 m <sup>2</sup>
T026	4,81 m <sup>2</sup>
T027	7,69 m <sup>2</sup>
T028	8,94 m <sup>2</sup>
T029	5,38 m <sup>2</sup>
T030	5,58 m <sup>2</sup>
T031	6,83 m <sup>2</sup>
T032	4,79 m <sup>2</sup>
T033	7,23 m <sup>2</sup>
T034	7,37 m <sup>2</sup>
T035	7,74 m <sup>2</sup>
T036	7,34 m <sup>2</sup>
T037	6,75 m <sup>2</sup>
T038	6,31 m <sup>2</sup>
T039	5,70 m <sup>2</sup>
T040	8,99 m <sup>2</sup>
T041	9,14 m <sup>2</sup>
T042	8,34 m <sup>2</sup>
T043	12,48 m <sup>2</sup>
T044	13,75 m <sup>2</sup>

# -2. pinceszinti tárolók átnézeteti alaprajz

Királyhágó tér



Németvölgyi út

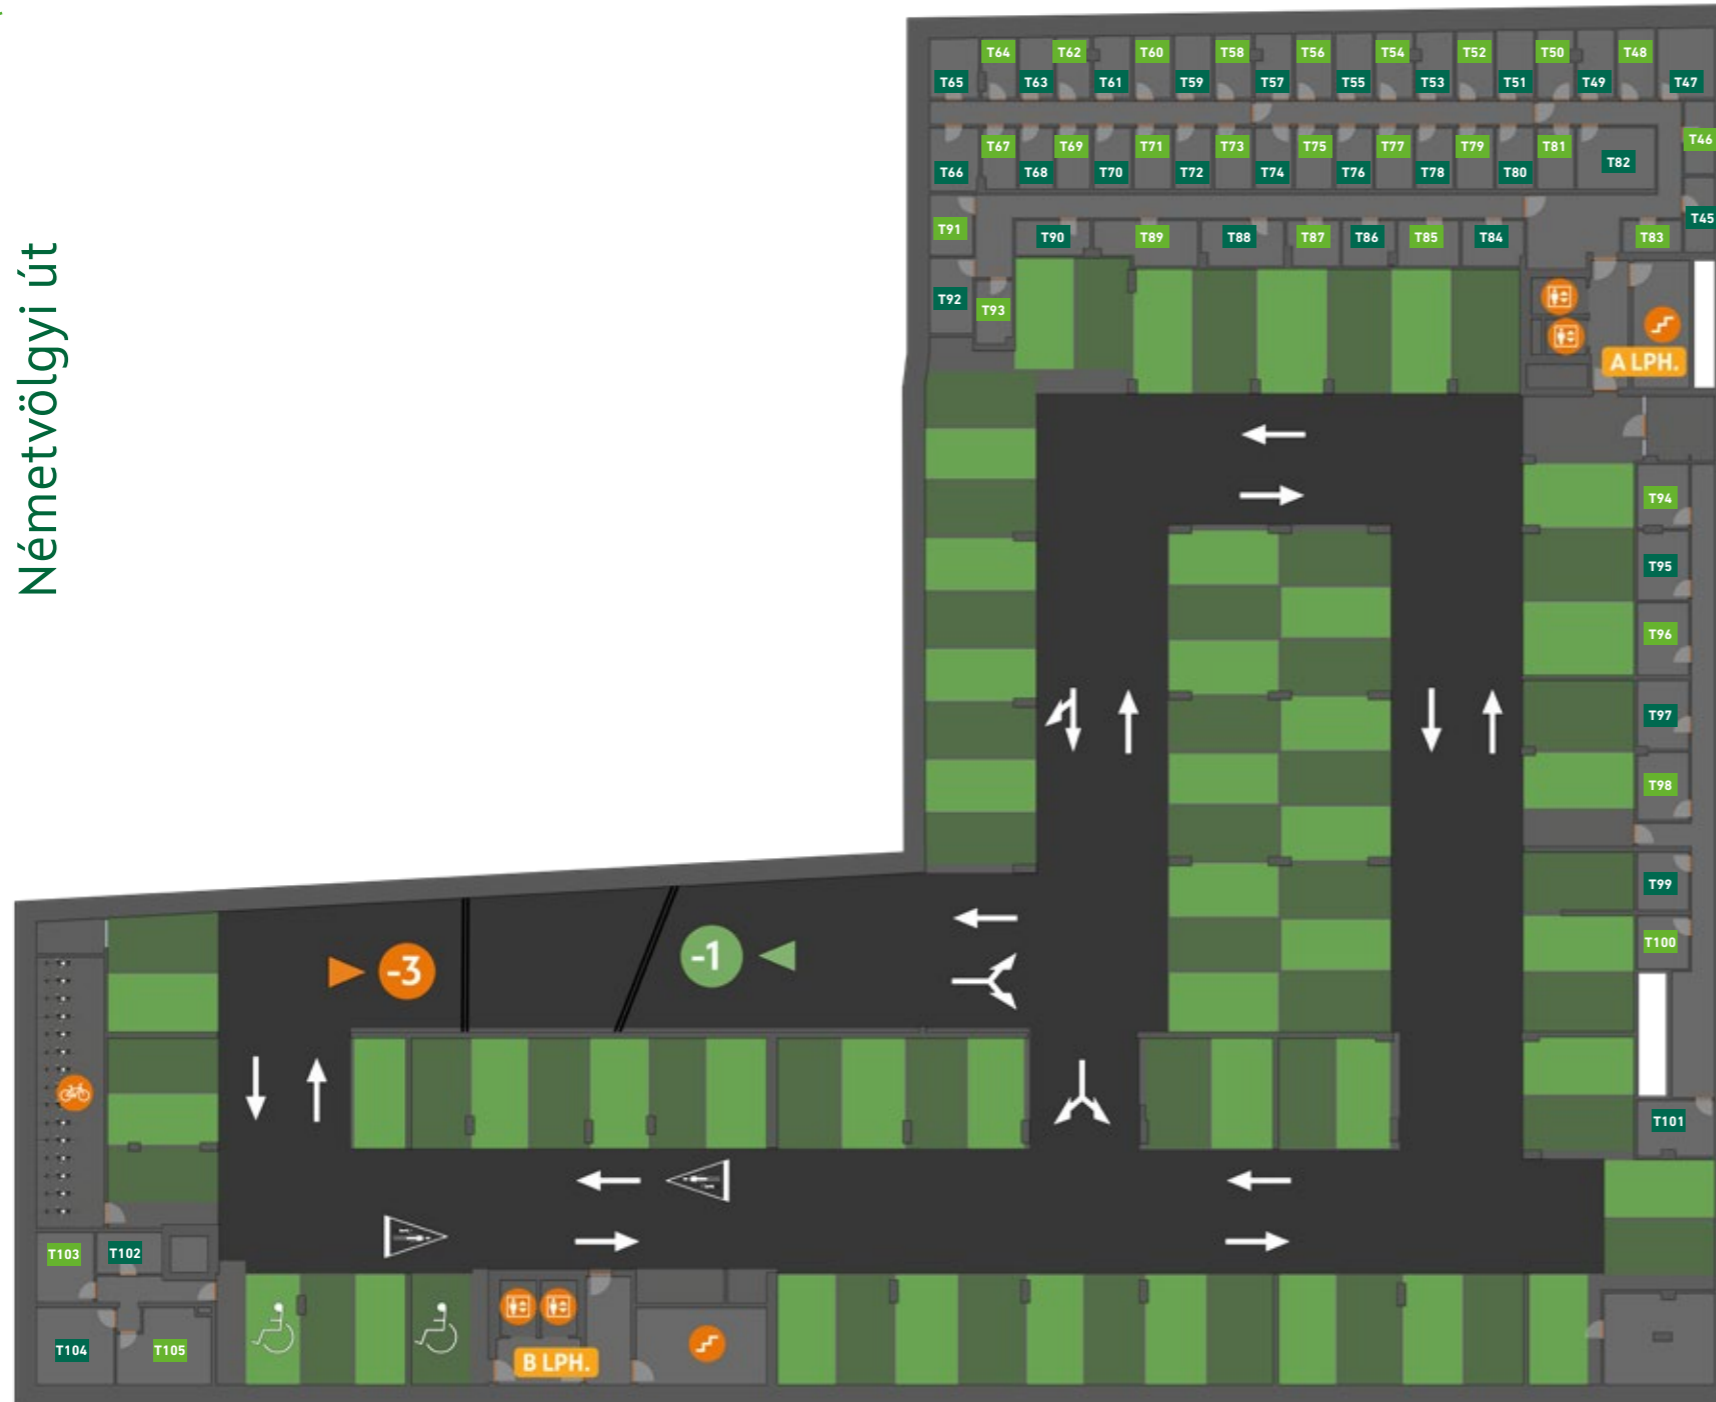

	Alapterület
T045	4,93 m <sup>2</sup>
T046	4,78 m <sup>2</sup>
T047	8,50 m <sup>2</sup>
T048	5,48 m <sup>2</sup>
T049	5,30 m <sup>2</sup>
T050	5,25 m <sup>2</sup>
T051	5,33 m <sup>2</sup>
T052	5,28 m <sup>2</sup>
T053	5,11 m <sup>2</sup>
T054	5,06 m <sup>2</sup>
T055	5,13 m <sup>2</sup>
T056	5,08 m <sup>2</sup>
T057	4,86 m <sup>2</sup>
T058	4,91 m <sup>2</sup>
T059	4,93 m <sup>2</sup>
T060	4,88 m <sup>2</sup>
T061	4,70 m <sup>2</sup>
T062	4,30 m <sup>2</sup>
T063	4,37 m <sup>2</sup>
T064	4,16 m <sup>2</sup>
T065	6,10 m <sup>2</sup>
T066	6,53 m <sup>2</sup>
T067	4,33 m <sup>2</sup>
T068	4,43 m <sup>2</sup>
T069	4,43 m <sup>2</sup>
T070	4,81 m <sup>2</sup>
T071	4,81 m <sup>2</sup>
T072	4,81 m <sup>2</sup>
T073	4,81 m <sup>2</sup>
T074	4,81 m <sup>2</sup>
T075	4,81 m <sup>2</sup>


	Alapterület
T076	4,81 m <sup>2</sup>
T077	4,81 m <sup>2</sup>
T078	4,81 m <sup>2</sup>
T079	4,81 m <sup>2</sup>
T080	4,81 m <sup>2</sup>
T081	4,81 m <sup>2</sup>
T082	9,90 m <sup>2</sup>
T083	3,87 m <sup>2</sup>
T084	5,81 m <sup>2</sup>
T085	5,85 m <sup>2</sup>
T086	4,85 m <sup>2</sup>
T087	4,81 m <sup>2</sup>
T088	7,69 m <sup>2</sup>
T089	8,94 m <sup>2</sup>
T090	5,38 m <sup>2</sup>
T091	5,58 m <sup>2</sup>
T092	6,83 m <sup>2</sup>
T093	4,79 m <sup>2</sup>
T094	6,75 m <sup>2</sup>
T095	7,34 m <sup>2</sup>
T096	7,74 m <sup>2</sup>
T097	7,37 m <sup>2</sup>
T098	7,23 m <sup>2</sup>
T099	6,31 m <sup>2</sup>
T100	5,70 m <sup>2</sup>
T101	8,99 m <sup>2</sup>
T102	5,71 m <sup>2</sup>
T103	8,34 m <sup>2</sup>
T104	12,48 m <sup>2</sup>
T105	13,44 m <sup>2</sup>

# -1 pinceszinti tárolók átnézeteti alaprajz

Királyhágó tér



Németvölgyi út

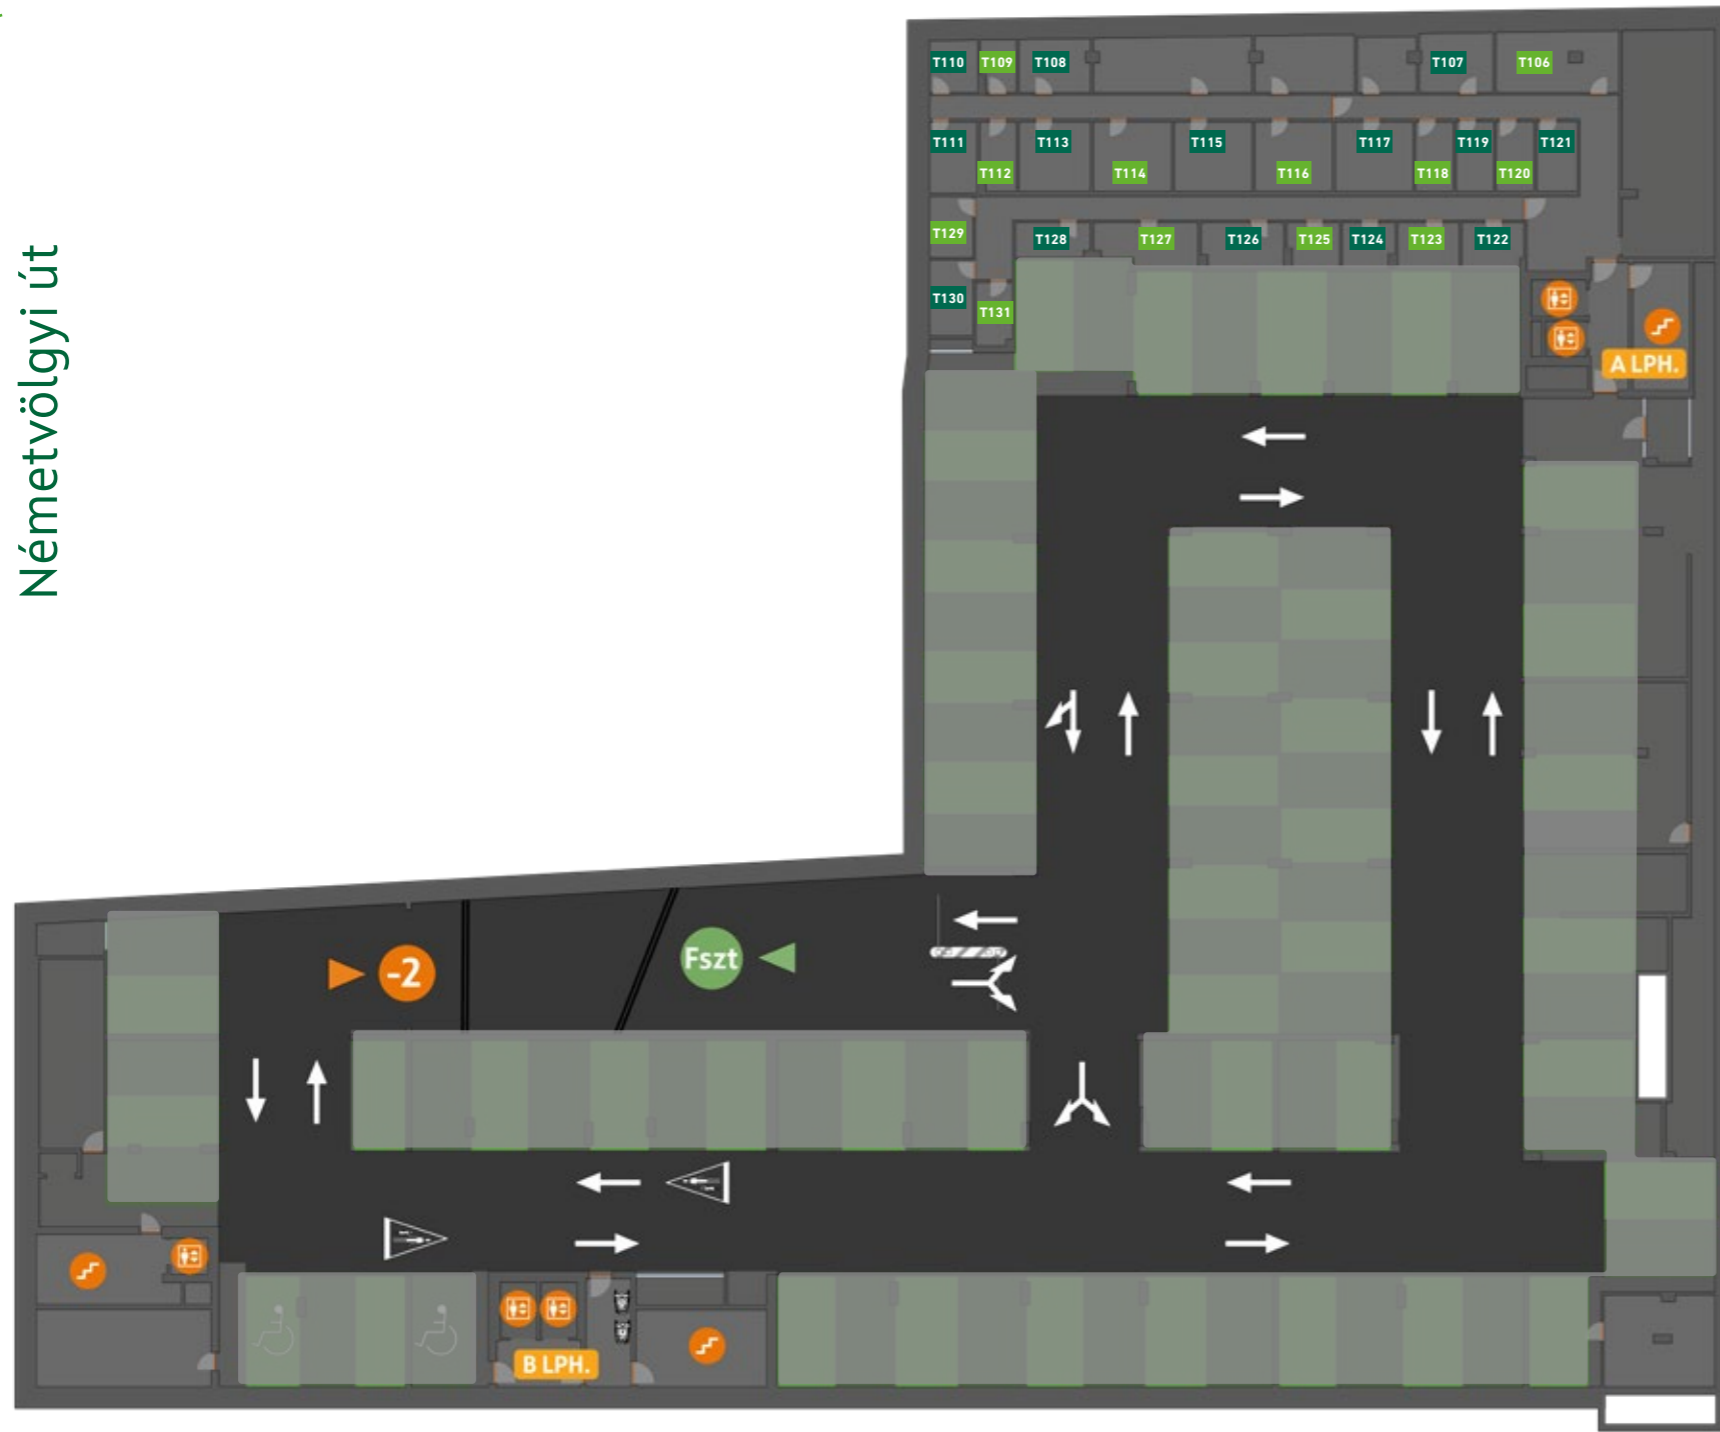

	Alapterület	
T106	17,77 m <sup>2</sup>	változó belmagasság, falugrás
T107	13,00 m <sup>2</sup>	falugrás
T108	11,53 m <sup>2</sup>	falugrás
T109	5,56 m <sup>2</sup>	falugrás
T110	10,45 m <sup>2</sup>	falugrás
T111	10,88 m <sup>2</sup>	
T112	5,09 m <sup>2</sup>	
T113	10,30 m <sup>2</sup>	
T114	11,16 m <sup>2</sup>	
T115	11,16 m <sup>2</sup>	
T116	11,16 m <sup>2</sup>	
T117	11,16 m <sup>2</sup>	
T118	5,42 m <sup>2</sup>	
T119	5,42 m <sup>2</sup>	
T120	5,42 m <sup>2</sup>	
T121	5,82 m <sup>2</sup>	
T122	5,89 m <sup>2</sup>	
T123	5,85 m <sup>2</sup>	
T124	4,85 m <sup>2</sup>	
T125	4,81 m <sup>2</sup>	
T126	7,69 m <sup>2</sup>	
T127	8,94 m <sup>2</sup>	
T128	5,38 m <sup>2</sup>	
T129	8,80 m <sup>2</sup>	
T130	10,90 m <sup>2</sup>	
T131	4,79 m <sup>2</sup>	